


Ģenerālais plāns M 1:250

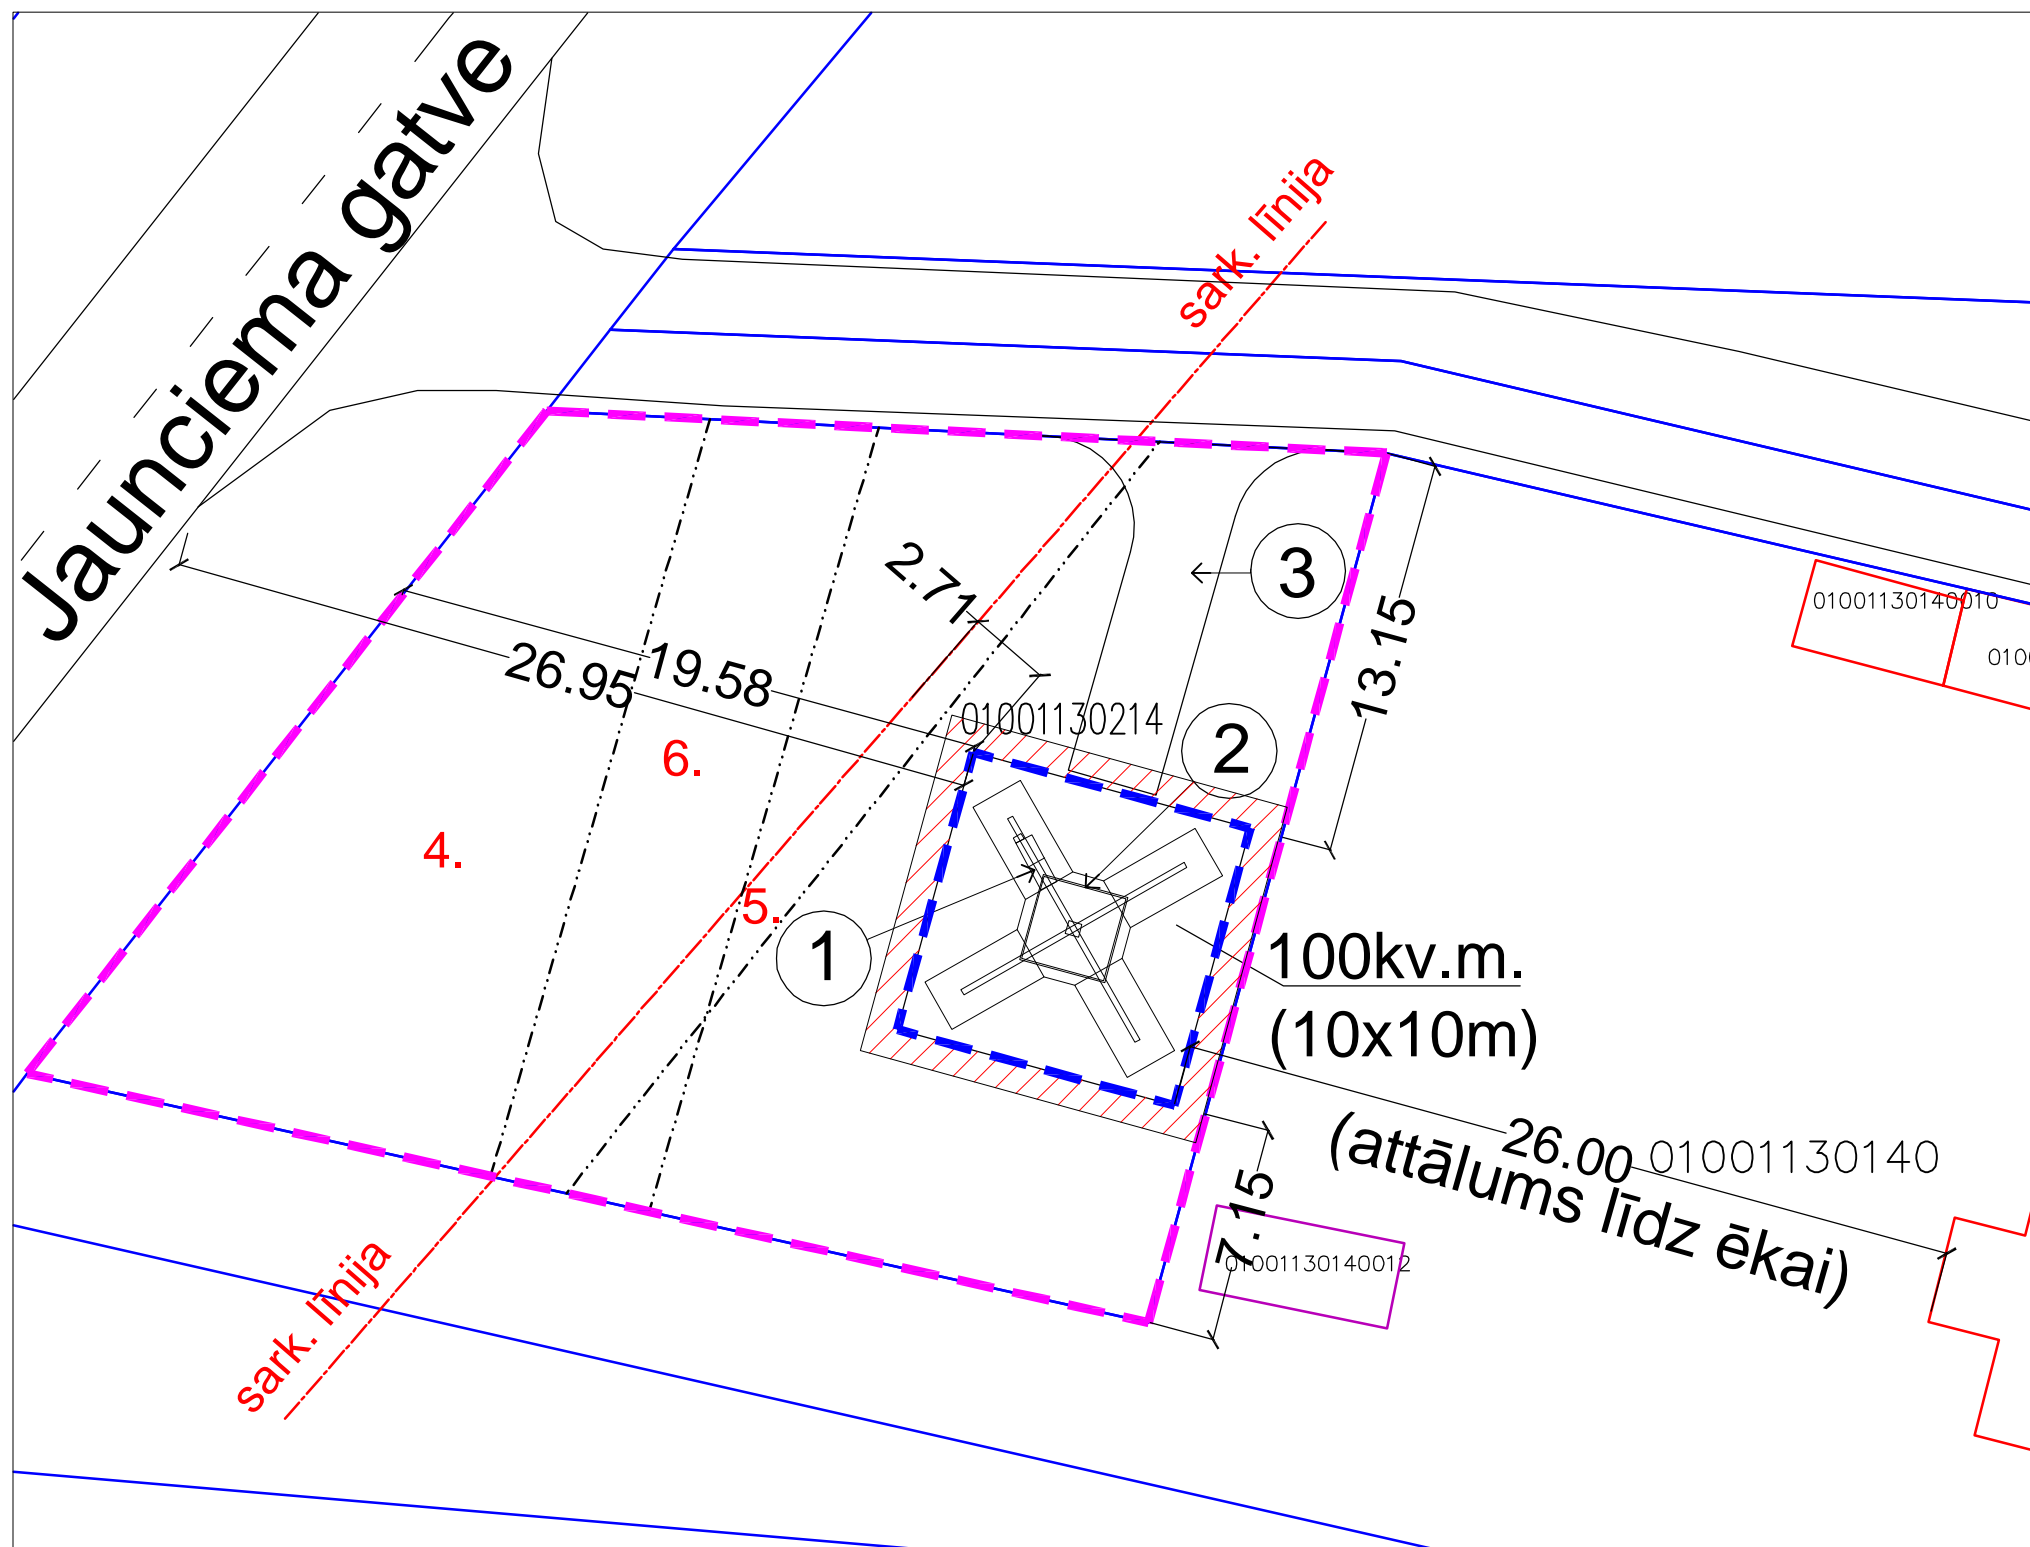

- Pieņemtie apzīmējumi:
- zemes gabala robežlīnija
 - iežogotā teritorija
 - masta aizsargzona


BŪVES EKSPLIKĀCIJA

- ① PROJEKTĒJAMIE SAKARU APARATŪRAS SKAPJI
- ② PROJEKTĒJAMĀIS METĀLA MASTS (H=36M)
- ③ PIEBRAUCAMĀIS CEĻŠ (3M PLATS)

TEHNISKI - EKONOMISKIE RĀDĪTĀJI

ZEMES GABALA PLATĪBA	882m ²
IEŽOGOTĀ TERITORIJA	100m ²
APBŪVES LAUKUMS	35m ²
PIEBRAUCAMĀ CEĻA IZBŪVE	40m ²
APBŪVES BLĪVUMS	3,97%
MASTA AUGSTUMS	36m

Situācijas plāns M 1:5000

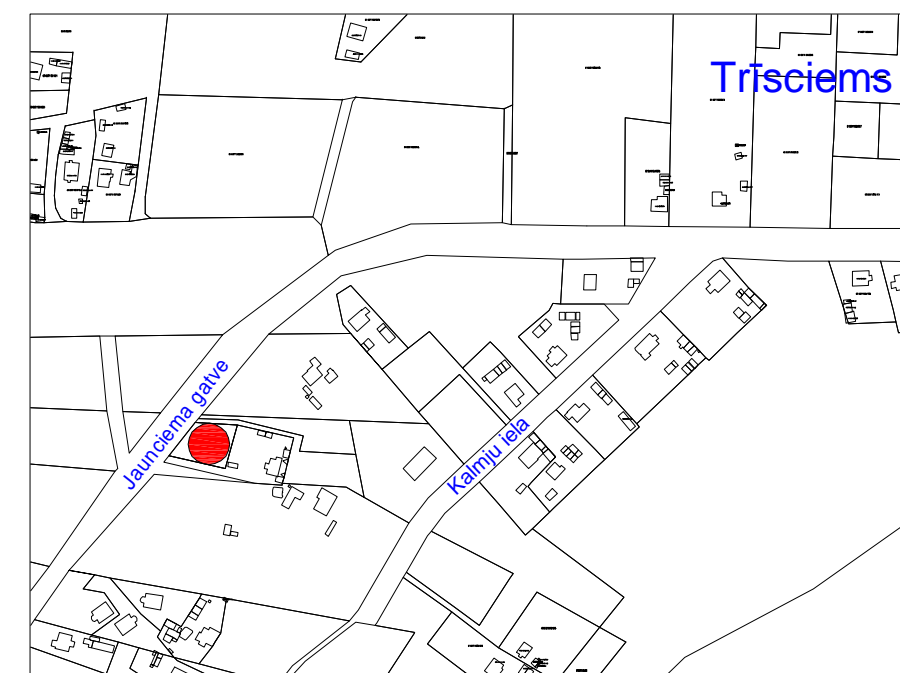

Teritorijas aizsargjoslas

- 4. Aizsargjoslas teritorija gar Jaunciema gatvi - sarkanā līnija
- 5. Aizsargjoslas teritorija gar gāzes vadu ar spiedienu vairāk par 1.6 megapaskāliem
- 6. Aizsargjoslas teritorija gar pazemes elektronisko sakaru tīklu līnijām un kabeļu kanalizāciju.