


TERITORIJAS FUNKCIONĀLAIS ZONĒJUMS UN GALVENIE IZMANTOŠANAS APROBEŽOJUMI

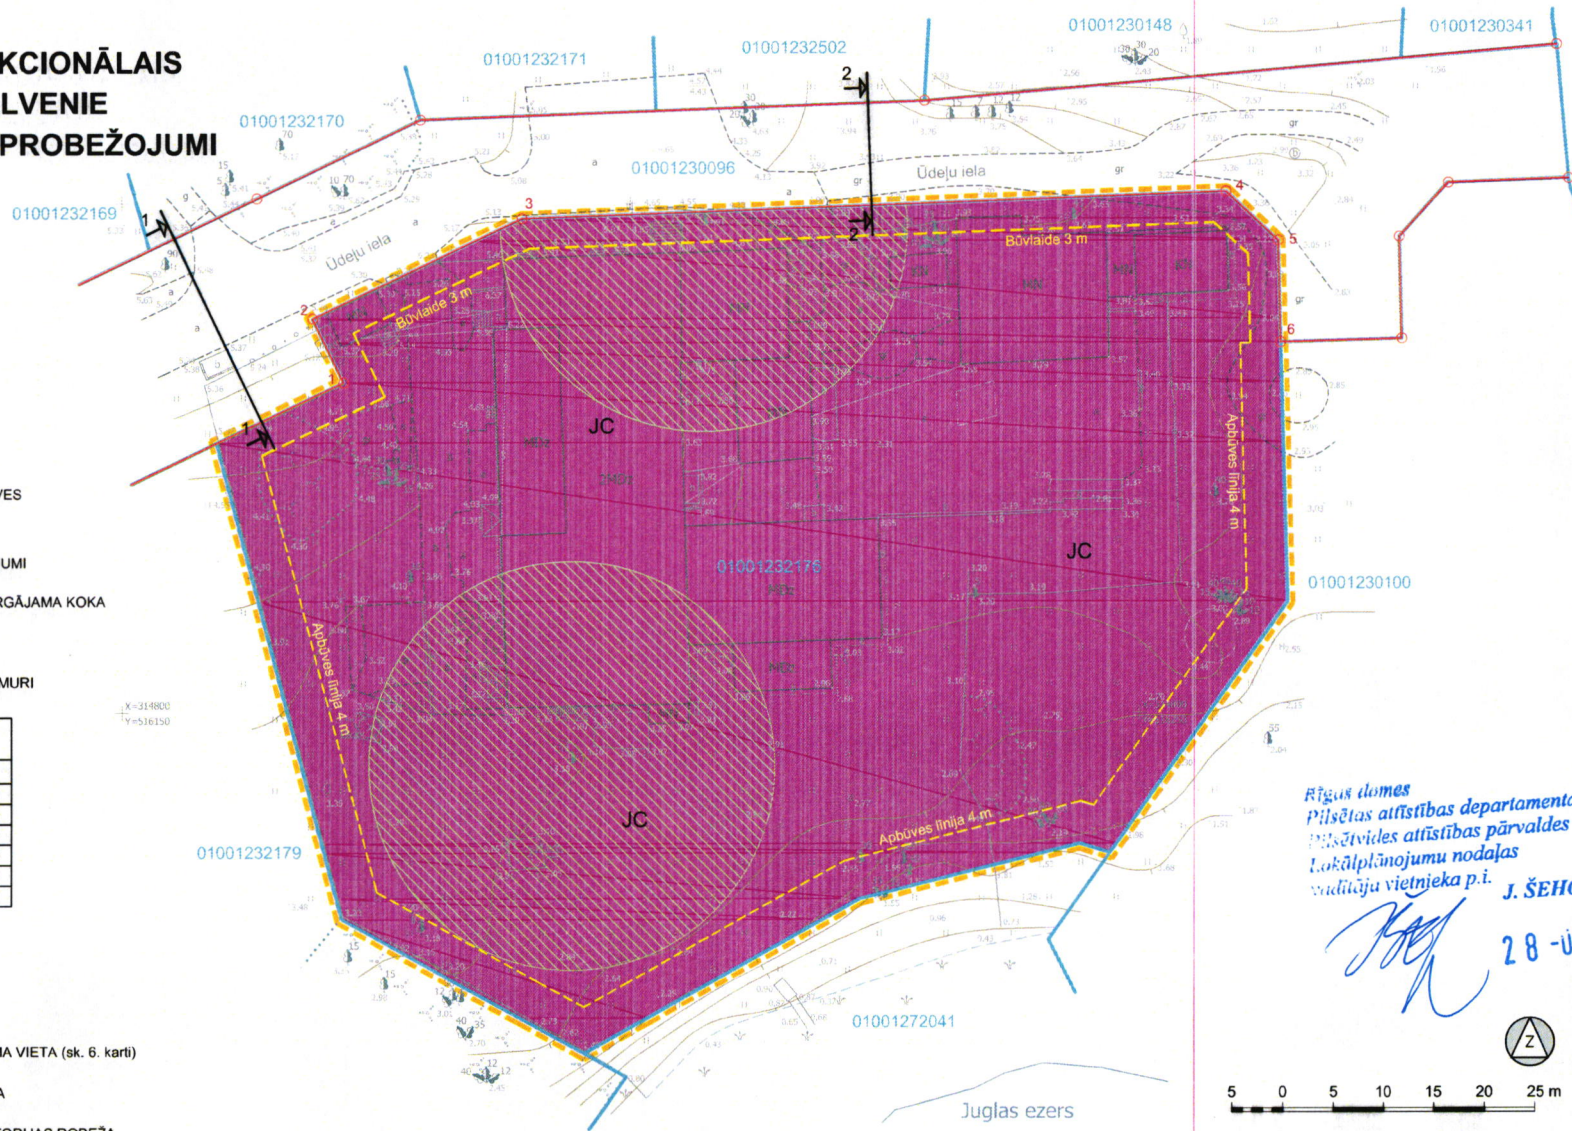

JC JAUKTAS CENTRA APBŪVES
TERITORIJA (JC)

GALVENIE IZMANTOŠANAS APROBEŽOJUMI

VALSTS NOZĪMES AIZSARGĀJAMA KOKA
(DIŽKOKA) TERITORIJA

5-6 IELU SARKANĀ LĪNIJA,
LŪZUMPUNKTI UN TO NUMURI

SARKANO LĪNIJU LŪZUMPUNKTU KOORDINĀTAS		
Nr.	x	y
1	314832.397	516171.813
2	314838.678	516168.744
3	314848.517	516189.314
4	314851.112	516258.539
5	314846.302	516263.674
6	314836.305	516263.951

--- BŪVLAIDE

--- APBŪVES LĪNIJA

↑ ↓ ŠĶĒRSPROFILA GRIEZUMA VIETA (sk. 6. karti)

— ZEMES VIENĪBAS ROBEŽA

--- LOKĀLPLĀNOJUMA TERITORIJAS ROBEŽA

Rīgas domes
Pilsētas attīstības departamenta
Lokālplānošanas nodaļas
vadītāja vietniece p.i.

J. ŠEHOVCOVA

28-04-2016



5 0 5 10 15 20 25 m

Domes priekšsēdētājs

N.Ušakovs