



LOKĀLPLĀNOJUMA TERITORIJAS ROBEŽA

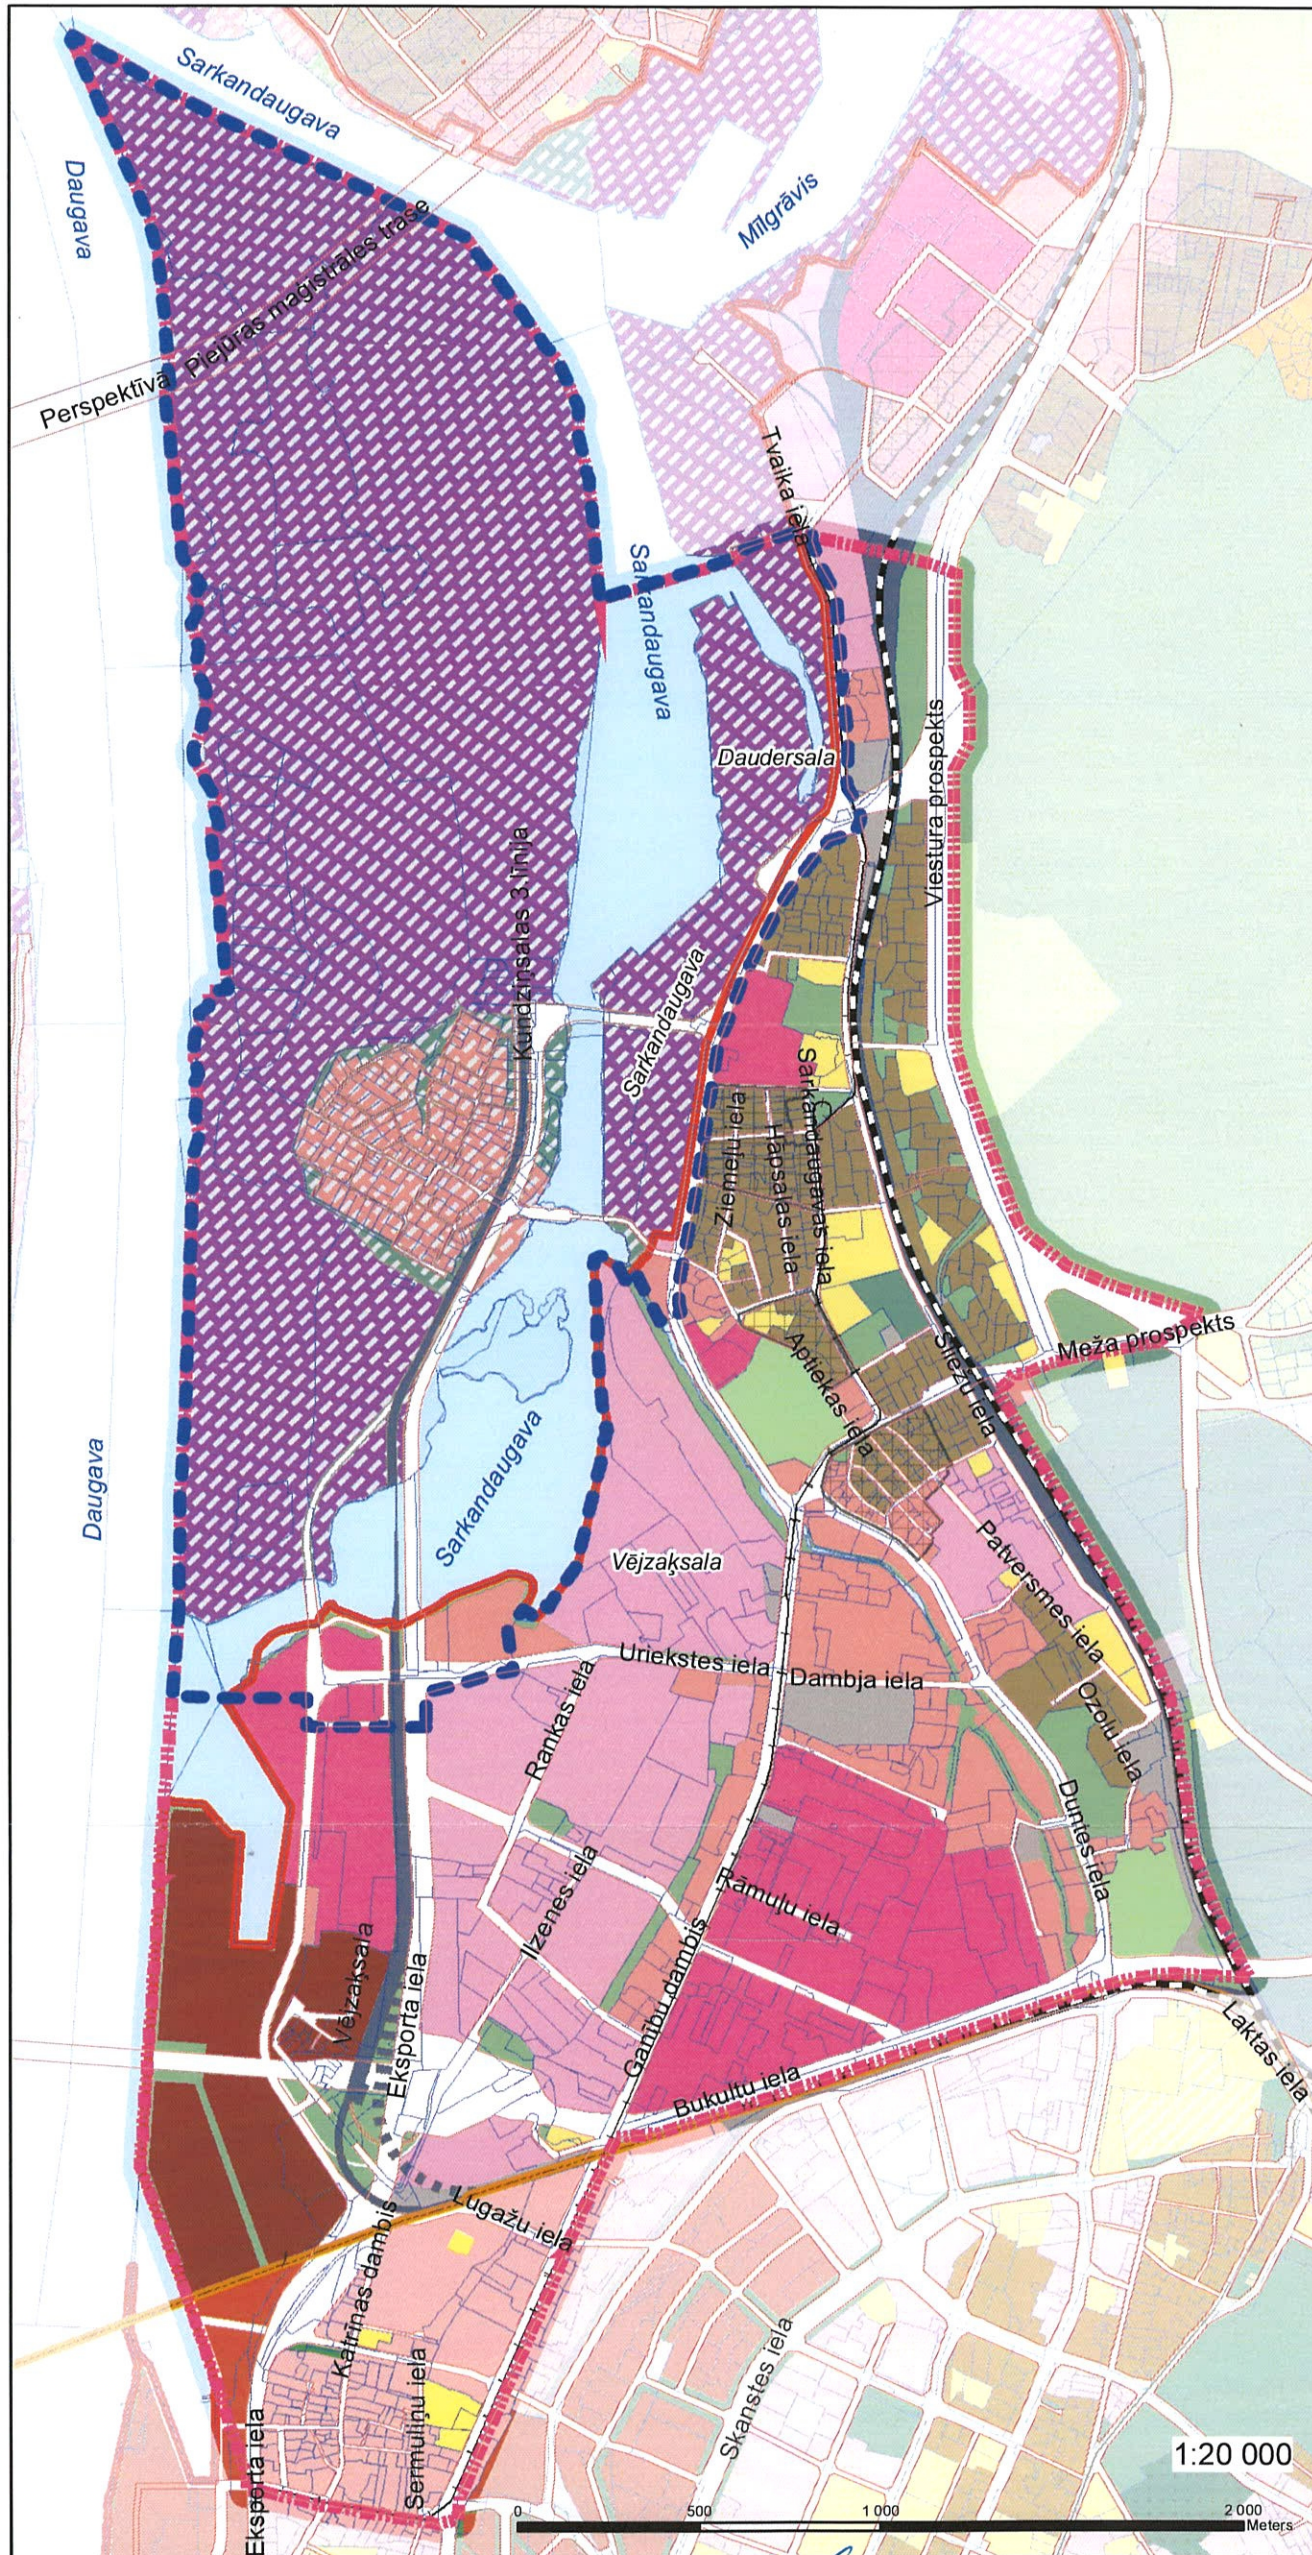

SITUĀCIJAS PLĀNS

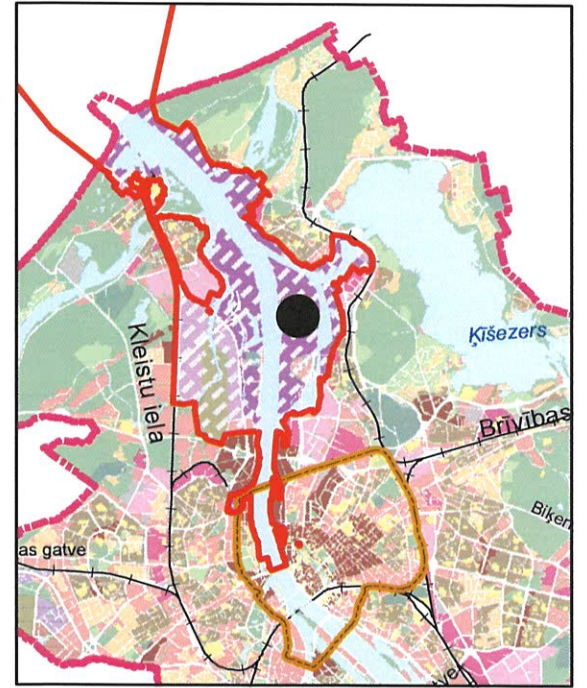

- Lokālpilnvarotības teritorijas robeža (~554ha)
- Transporta plūsmu izpētes teritorija (~1230 ha)
- Rīgas vēsturiskā centra aizsardzības zonas robeža
- Rīgas brīvostas robeža
- Īpašumu kadastra robežas

Plānotā atļautā izmantošana

- savrupmāju apbūves teritorija (SDz)
- dzīvojamās apbūves teritorija (Dz)
- jaukta apbūve ar dzīvojamu funkciju (J)
- jaukta apbūve ar ražošanas un komercdarbības funkciju (JR)
- centru apbūves teritorija (C)
- publiskās apbūves teritorija (P)
- ražošanas un komercdarbības apbūves teritorija (R)
- tehniskās apbūves teritorija (T)
- apstādījumu un dabas teritorija (A)
- apbūves teritorija ar apstādījumiem Adz, ,Aj, Ap, ,As
- ūdens teritorija (Ū);
- jūras ostas apbūves teritorija (OO)
- ostas ražošanas un komercdarbības apbūves teritorija (OR)
- ostas jauktas apbūves teritorija (OJ)
- ostas apstādījumu un dabas teritorija (OA)
- dzelzceļa nodalījuma josla
- kapsētas
- lielceļi, maģistrāles un ielas (L)

Rīgas Brīvostas pārvaldnieks

Rīgas domes Pilsētas attīstības departamenta direktora p.i.

[Signature]
Rīgas domes
Pilsētas attīstības departamenta
Pilsētas attīstības pārvaldes vadītāja,
p.i. vietniece pilsētas attīstības
jautājumos
Direktora p.i. PURMALE

L. Loginovs

Dz. Balodis

[Signature]
Rīgas domes
Pilsētas attīstības departamenta
Pilsētas attīstības pārvaldes vadītāja,
direktora vietniece pilsētas attīstības
jautājumos
30-04-2015 4 PURMALE