


18. pielikums
Rīgas teritorijas izmantošanas un apbūves noteikumi
Īpašā režīma zonas robežas

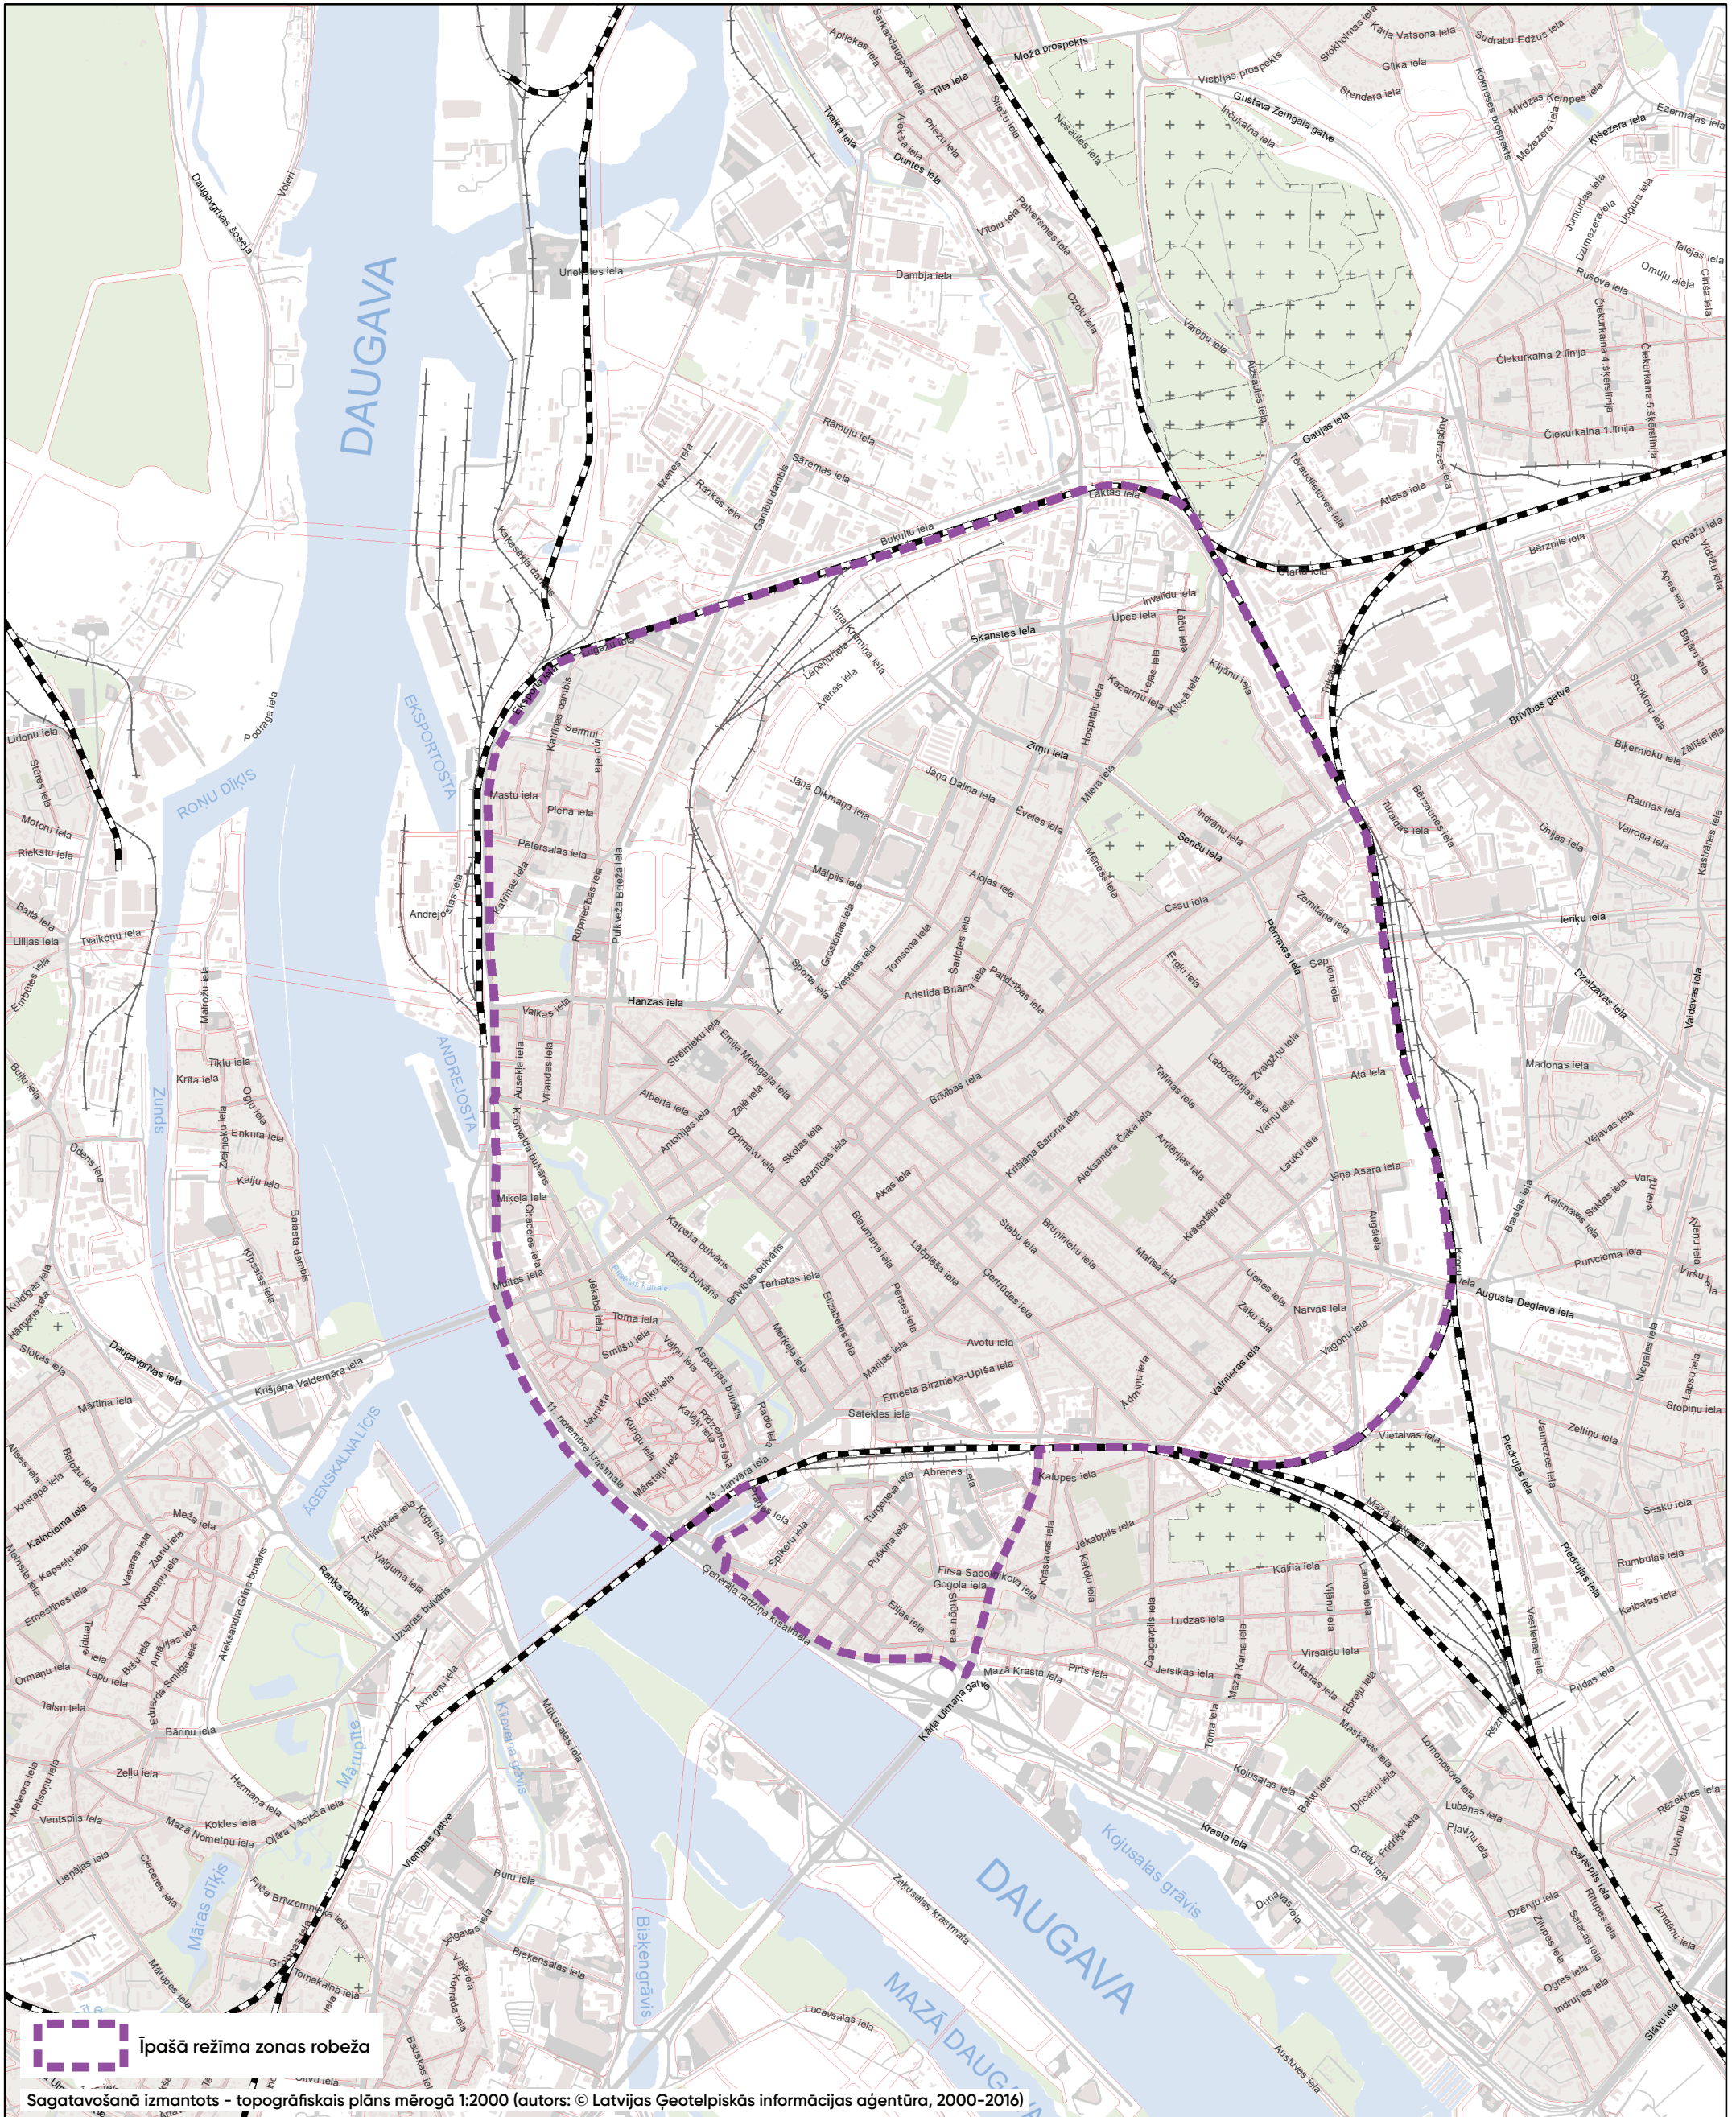

Īpašā režīma zonas robeža

Sagatavošanā izmantots - topogrāfiskais plāns mērogā 1:2000 (autors: © Latvijas Ģeotelpiskās informācijas aģentūra, 2000-2016)