

KOKU CIRŠANAS PUBLISKĀ APSPRIEŠANA

RĪGĀ, STIRNU IELĀ 27 (KADASTRA APZĪMĒJUMS 0100 070 0763)

OBJEKTS

TIRZNIECĪBAS ĒKAS JAUNBŪVE
STIRNU IELĀ 27 (KAD.APZ. 01000700763), Rīgā.
Plānšetē redzamais būvniecības risinājums pēc publiskās
apspriešanas beigām tālākajā projektēšanas gaitā var mainīties.

INFORMĀCIJA

Adrese: Rīga, Stirnu iela 27;
Zemesgabala kadastra Nr.: 0100 070 0050;
Zemesgabala kadastra apzīmējums: 0100 070 0763;
Zemesgabala īpašnieks: SIA "Plesko Real Estate";
Koku ciršanas ierosinātājs: SIA "Plesko Real Estate".

PAMATOJUMS

Rīgas valstspilsētas pašvaldības Apstādījumu saglabāšanas
komisijas 07.05.2024. sēdes protokols Nr. 19, 1.2.1. §.

KOKU CIRŠANAS IEMESLS

Saistībā ar plānoto būvniecību un teritorijas kopšanu Stirnu ielā 27 (kadastra apzīmējums 0100 070 0763) paredzēts cirst 16 kokus. Projektam noteikta minimālā būvlaide (D kategorija, 6 m) būvdarbu veikšanai un ēkas izvietojumam, teritorijas forma ir šaura un gara, līdz ar to ēkas novietojums ir strikti ierobežots un nākas paredzēt koku izciršanu projekta īstenošanai. Lielākās daļas cirst paredzēto koku fizisko stāvokli serificēts arborists-kokkopis M.Klāviņš novērtējis ar 5-7 ballēm un vidēju vitalitāti, norādot uz koku problemātiku izvērstā kokaugu inventarizācijā. Vairākiem kokiem attīstījušies stumbru bojājumi, izveidojušies vairāki konkurējoši stumbri vai slīpi stumbri ar iespējām izgāzties. Teritorijas ziemeļu daļā paredzēts izveidot atdalošu daudzpakāpju stādījumu joslu, paredzot iestādīt aptuveni 19 jaunus koku dižstādus, tādējādi kompensējot esošo koku ciršanu un nodalot teritoriju no dzīvojamās zonas. Papildus tam paredzēts autostāvvietas zonā iestādīt aptuveni 6 jaunus dižstādus. Saskaņā ar Rīgas valstspilsētas pašvaldības 15.12.2021. saistošo noteikumu Nr. 103 "Rīgas teritorijas izmantošanas un apbūves noteikumi" pielikumu "Teritorijas plānotā (atļautā) izmantošana" minētajā zemesgabalā teritorijas plānotā (atļautā) izmantošana ir Daudzstāvu dzīvojamās apbūves teritorija (DzD1), līdz ar to objekta būvniecība zemesgabalā ir pieļaujama.

IESPĒJA IZTEIKT VIEDOKĻUS UN PRIEKŠLIKUMUS

Publiskā apspriešana notiek no 28.05.2024. līdz 10.06.2024.

Rakstiskas atsauksmes (aptaujas lapas) lūdzam iesniegt (vai nosūtīt pa pastu) līdz 10.06.2024. šādās vietās: Rīgas valstspilsētas pašvaldības Pilsētas attīstības departamentā Rīgā, Dzirnau ielā 140, atstājot dokumentu skapī Apmeklētāju pieņemšanas telpā vai jebkurā Rīgas pilsētas Apkaimju iedzīvotāju centrā, Rīgā (bezmaksas informatīvais tālrunis 80000800) (aptaujas lapas ievietot pasta kastē pie ieejas durvīm), vai elektroniski aizpildīt un nosūtīt portālā www.eriga.lv sadaļā "e-pakalpojumi privātpersonām" – "sabiedrības līdzdalība".


Pēc publiskās apspriešanas rezultātu apkopošanas Rīgas valstspilsētas pašvaldības Pilsētas attīstības departaments ziņojumu par publiskās apspriešanas rezultātiem virzīs izskatīšanai Rīgas valstspilsētas pašvaldības Apstādījumu saglabāšanas komisijas sēdē (informatīvais tālrunis 67181477, e-pasts: pad@riga.lv).

IEPAZĪTIET AR MATERIĀLIEM PAR PLĀNOTO KOKU CIRŠANU IESPĒJAMS:

1. Rīgas valstspilsētas pašvaldības Pilsētas attīstības departamenta portālā www.rpdad.lv;
2. Rīgas pilsētas pašvaldības portālā www.eriga.lv;
3. Rīgas pilsētas Apkaimju iedzīvotāju centrā Rīgā, Ieriķu ielā 43A;
4. Pie koku ciršanas ierosinātajā, Rīgā, Veru ielā 6, kontaktpersona: Evija Cirša, tālr. 28322411.



Kadastra apz.	Koka suga	Koka caurmērs	Koku skaits	Koka Nr. inventarizācijā
0100 070 0763	Parastā liepa	55	1	4
0100 070 0763	Zaļā Duglāzija	50/23/9	1	6
0100 070 0763	Zaļā Duglāzija	36	1	7
0100 070 0763	Zaļā Duglāzija	36	1	8
0100 070 0763	Zaļā Duglāzija	43	1	9
0100 070 0763	Zaļā Duglāzija	37	1	10
0100 070 0763	Zaļā Duglāzija	42	1	11
0100 070 0763	Zaļā Duglāzija	45	1	12
0100 070 0763	Ošlapu kļava	33	1	13
0100 070 0763	Ošlapu kļava	35/25/24/11	1	16
0100 070 0763	Parastā liepa	48	1	17
0100 070 0763	Parastā liepa	53	1	18
0100 070 0763	Parastā liepa	51	1	26
0100 070 0763	Parastā liepa	39	1	27
0100 070 0763	Parastā liepa	51	1	28
0100 070 0763	Ošlapu kļava	13/17	1	14

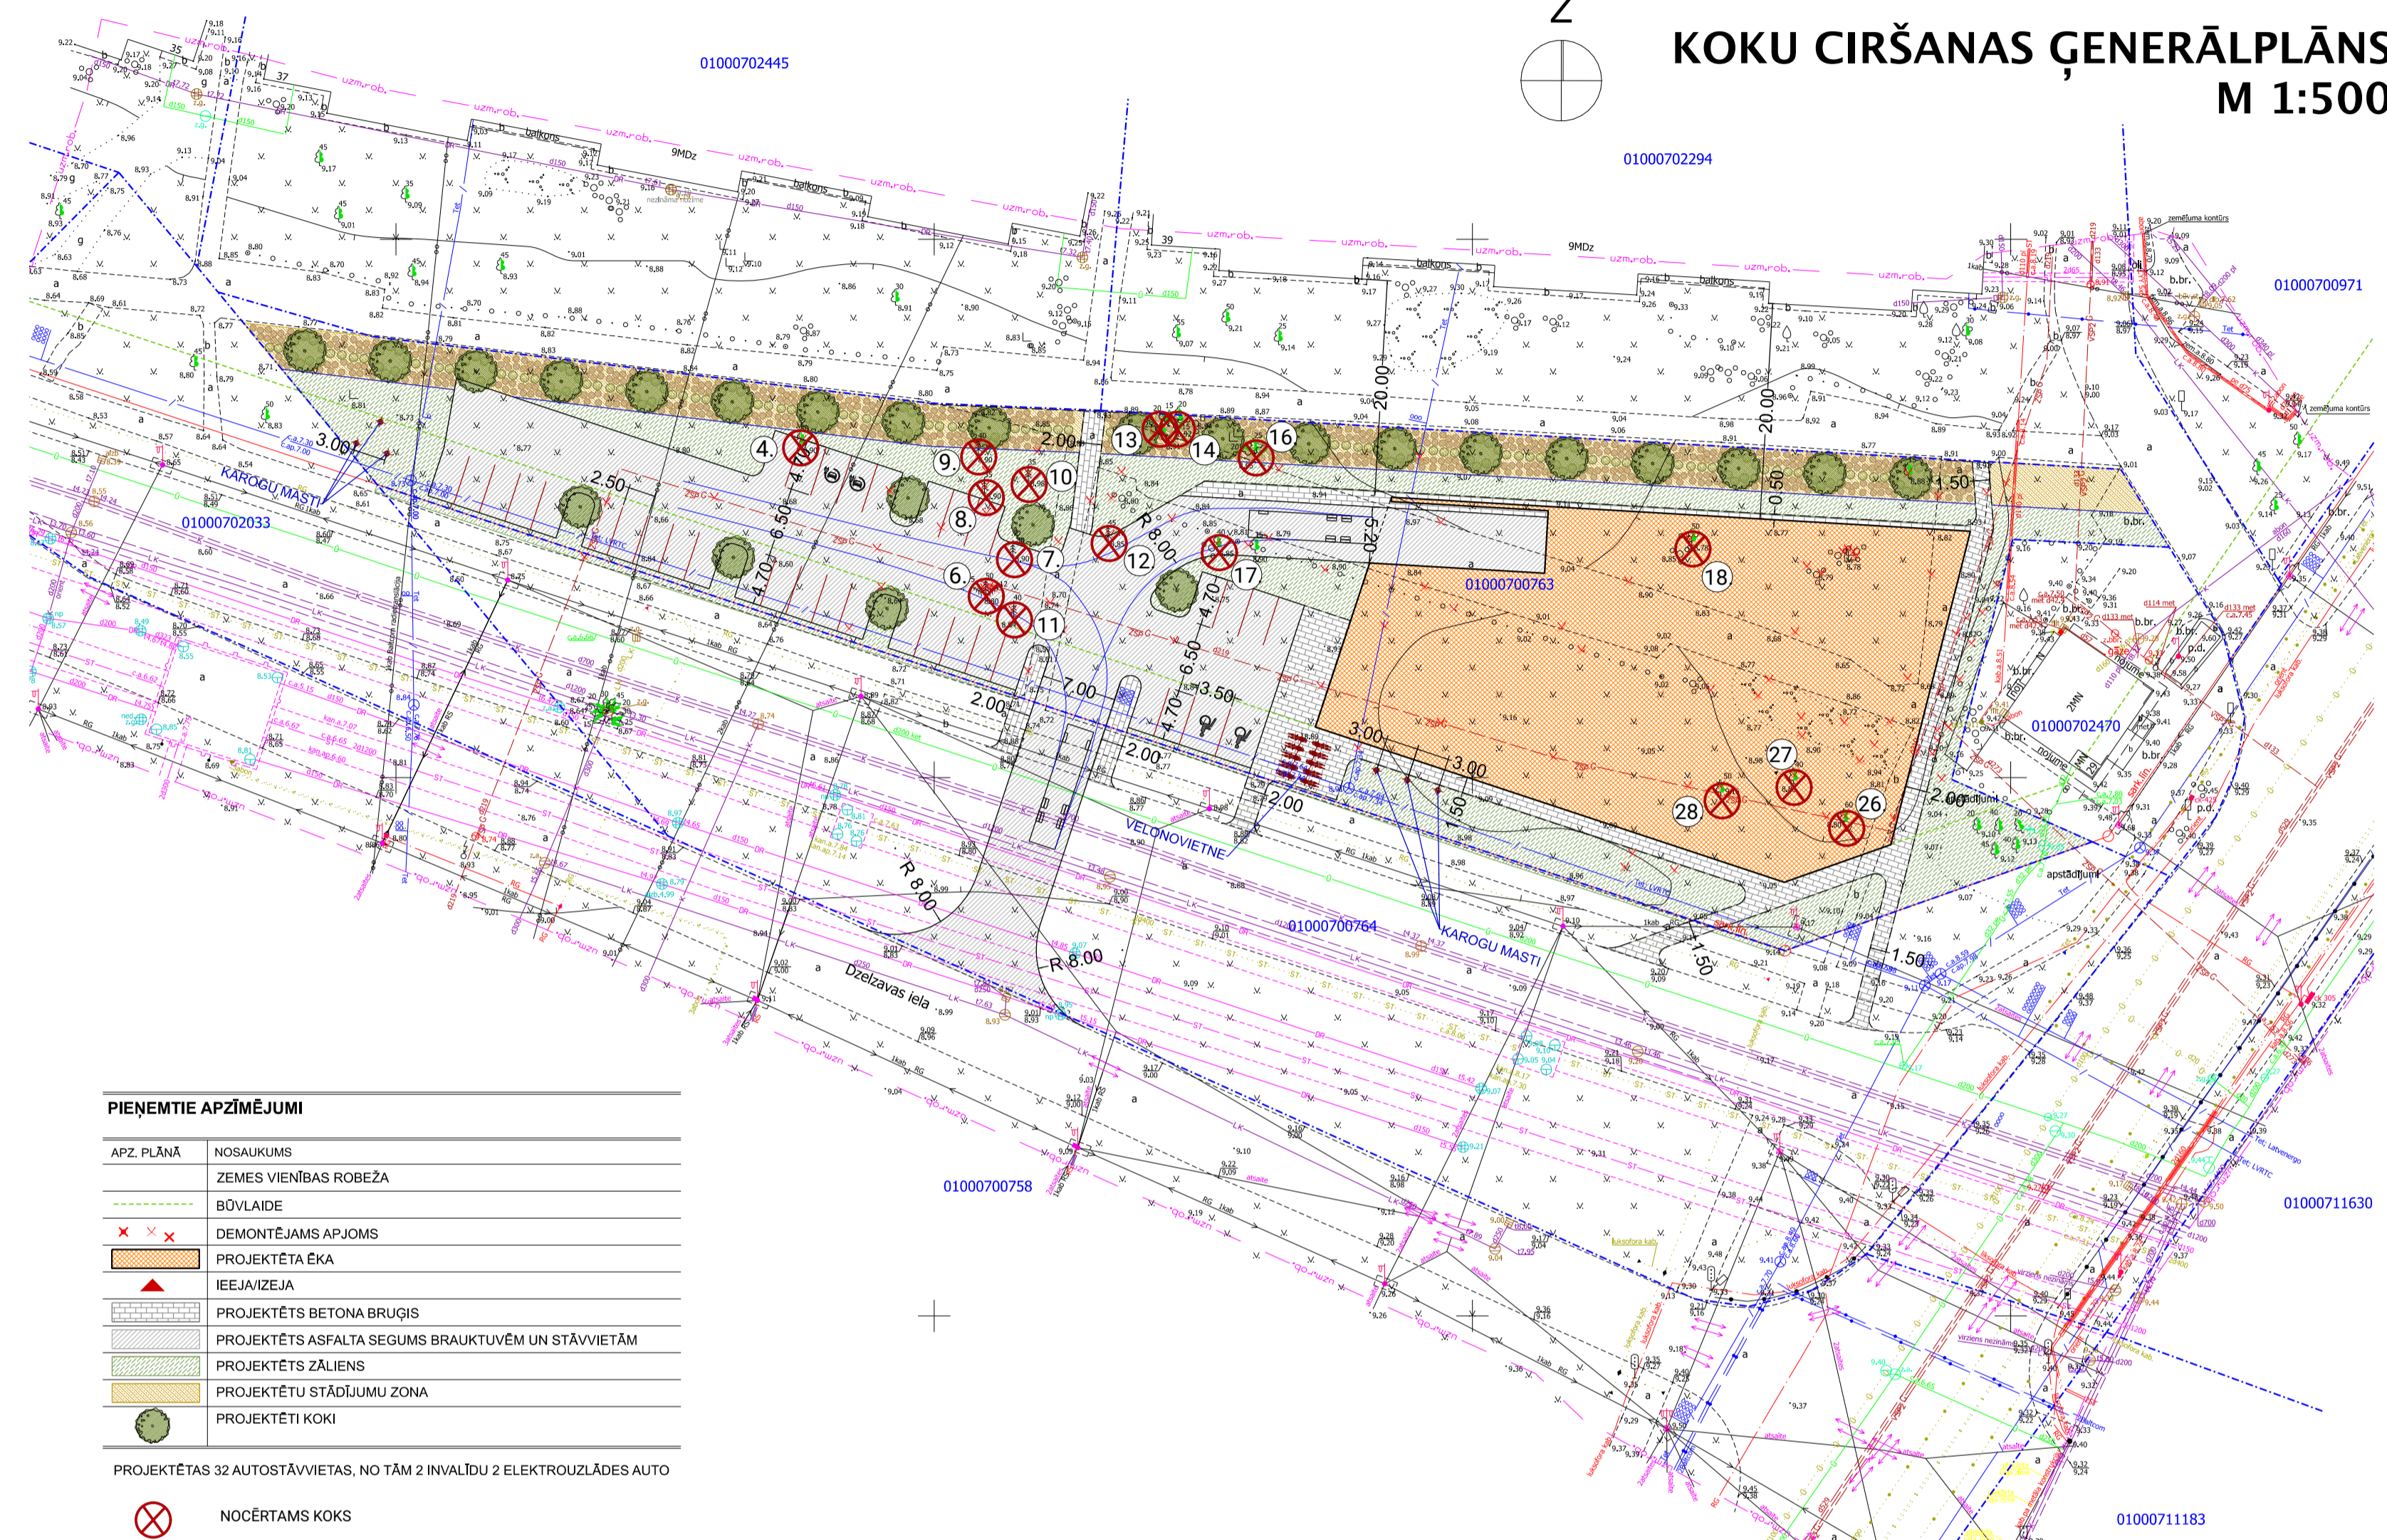

NOCĒRTĀMIE KOKI

