


6. pielikums
Rīgas teritorijas izmantošanas un apbūves noteikumi
Apgriešanās laukumi

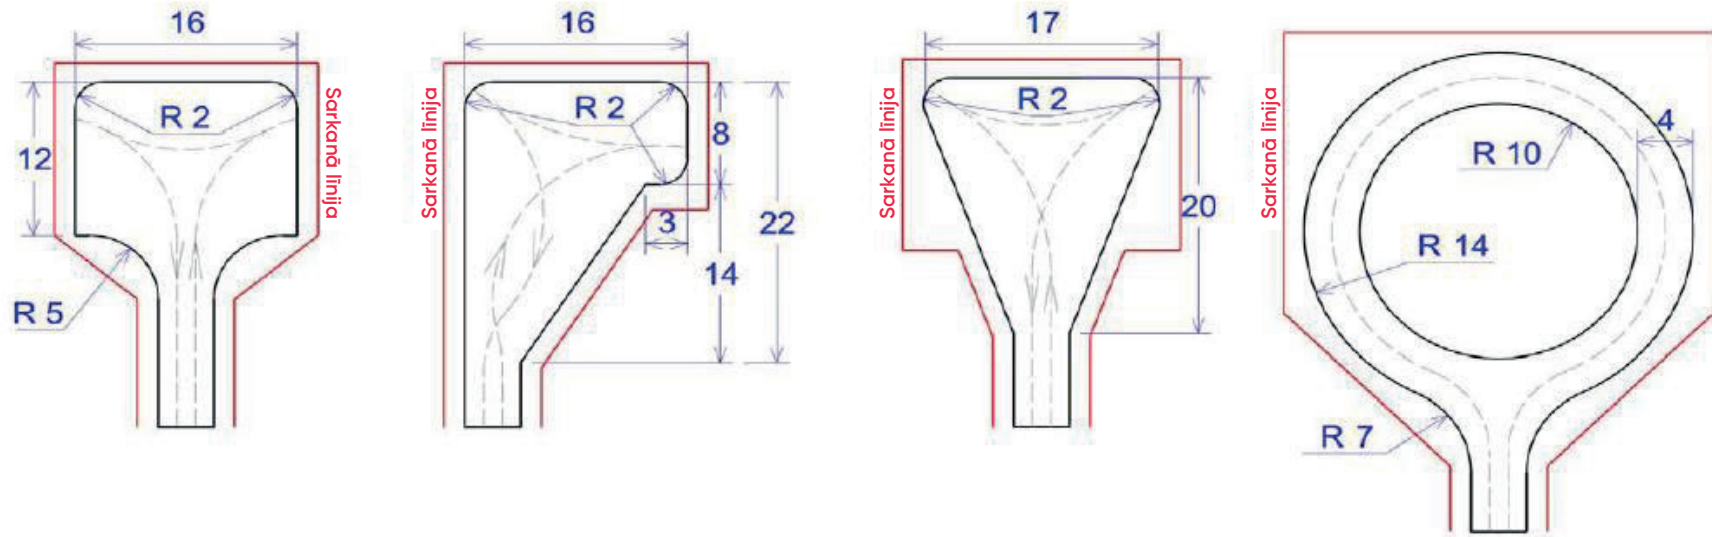

* Minimālais attālumš no sarkanās līnijas līdz brauktuvei – 1,5 m. Izmēri norādīti metros.