


8. pielikums
Rīgas teritorijas izmantošanas un apbūves noteikumi
Redzamības brīvlauki

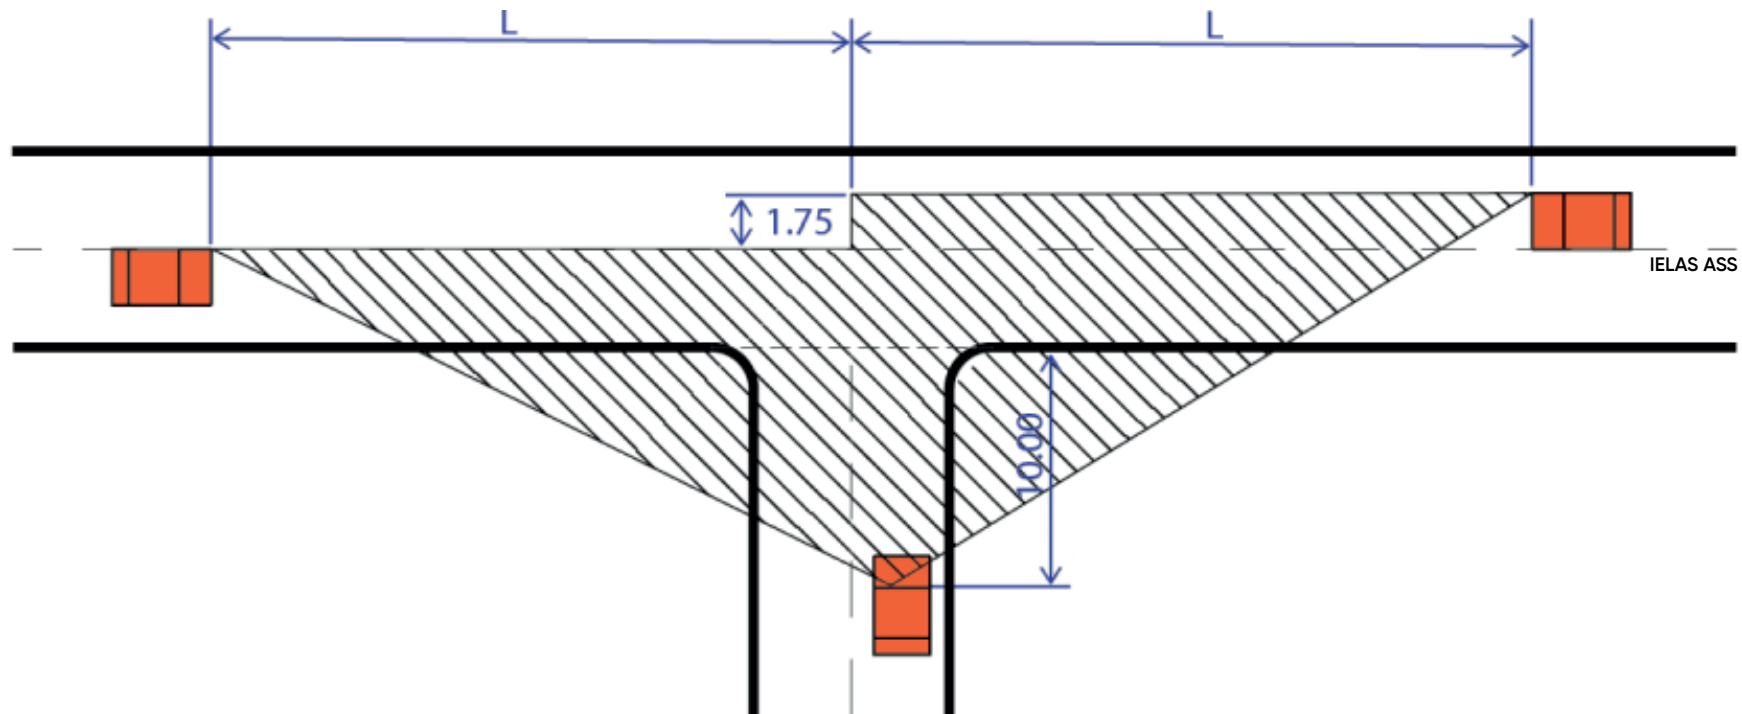

Ātrums (km/h)	70	60	≤50
Redzamības brīvlauka pleca garums (L) (m)	110	85	70