

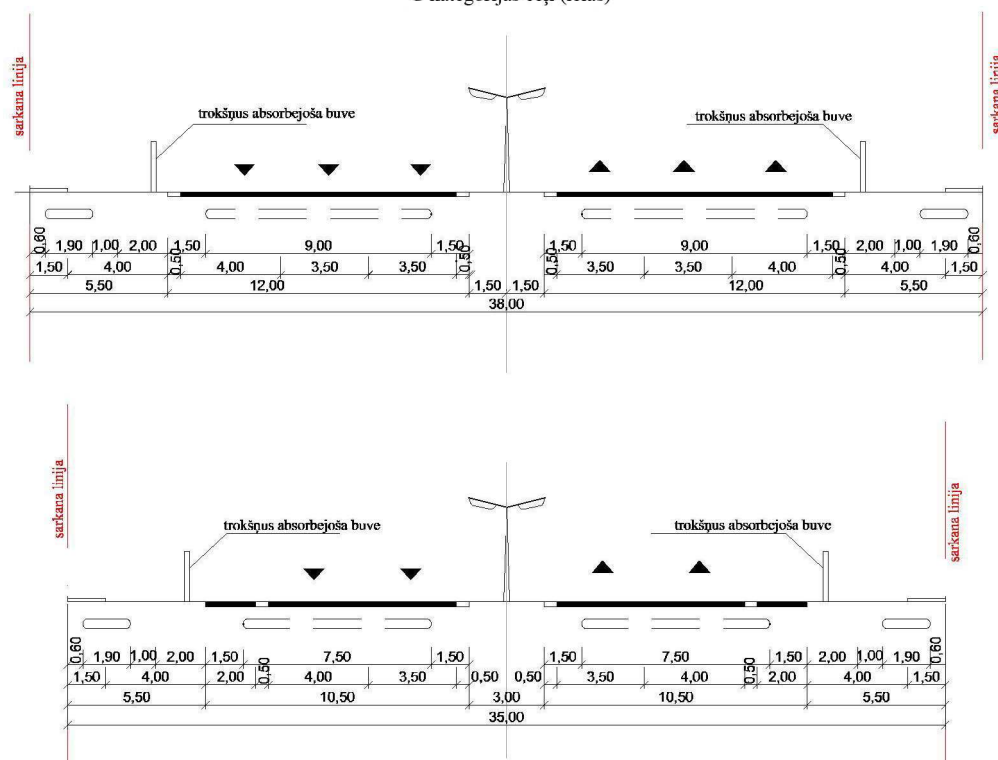


Ielu šķērsprofili




C kategorijas ceļi (ielas)

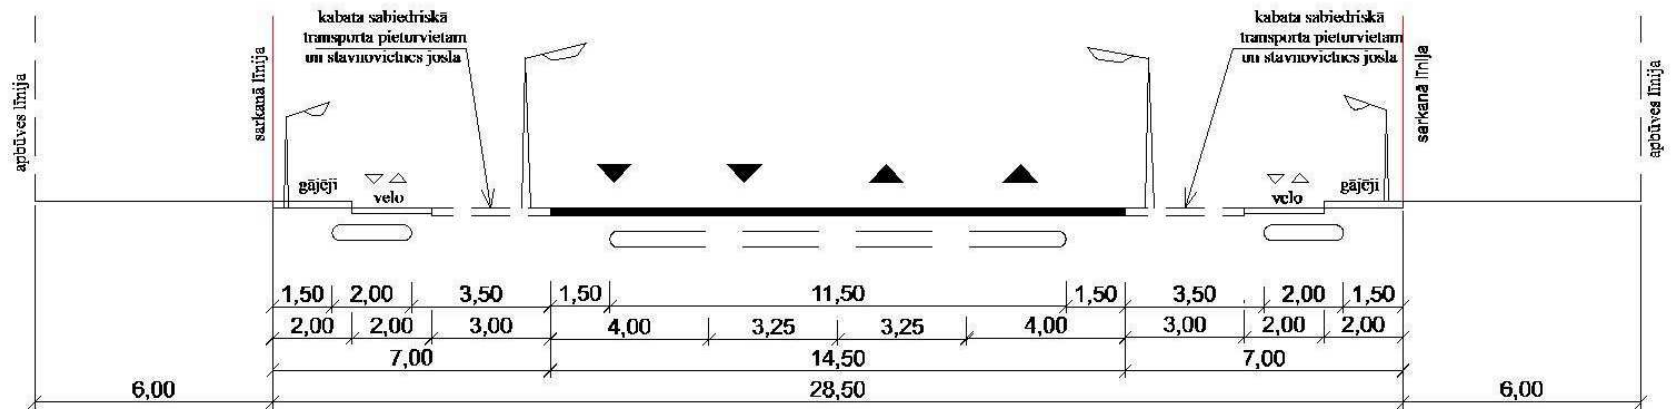


C kategorijas ceļi (ielas)

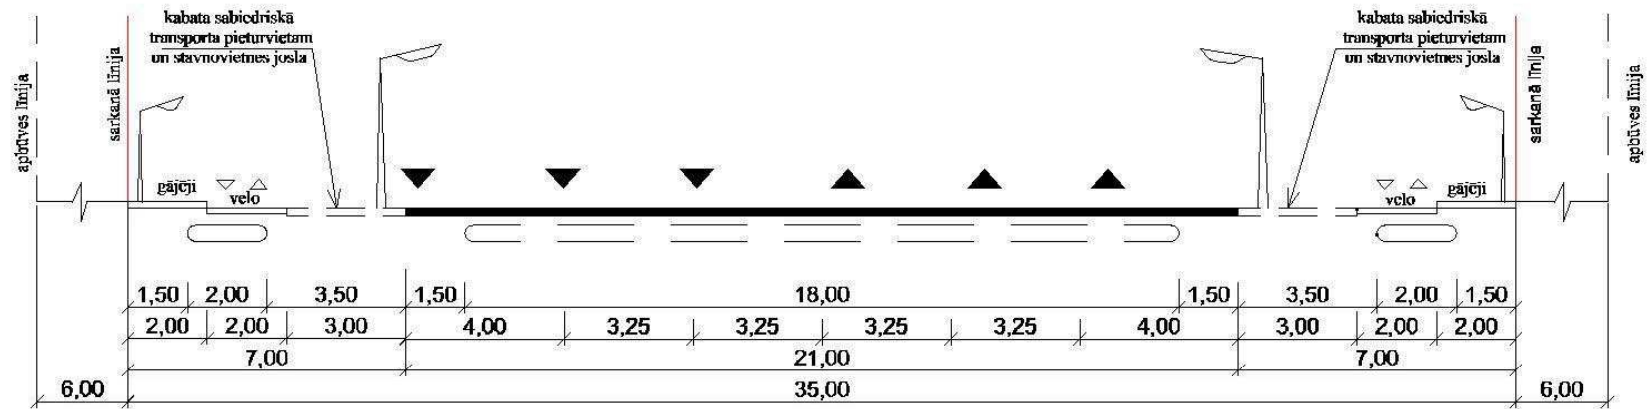


D kategorijas ceļi (ielas)

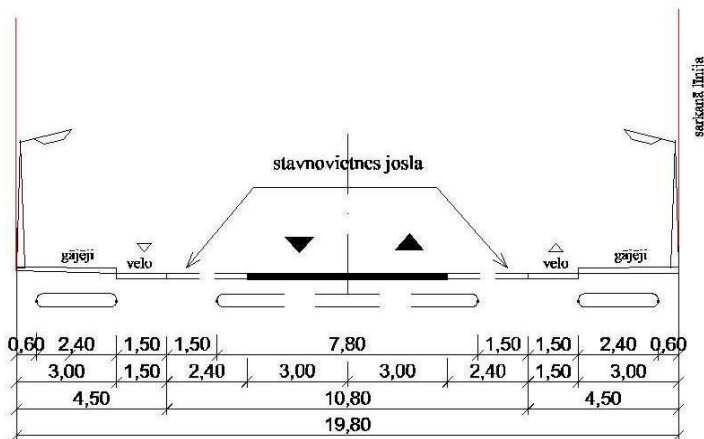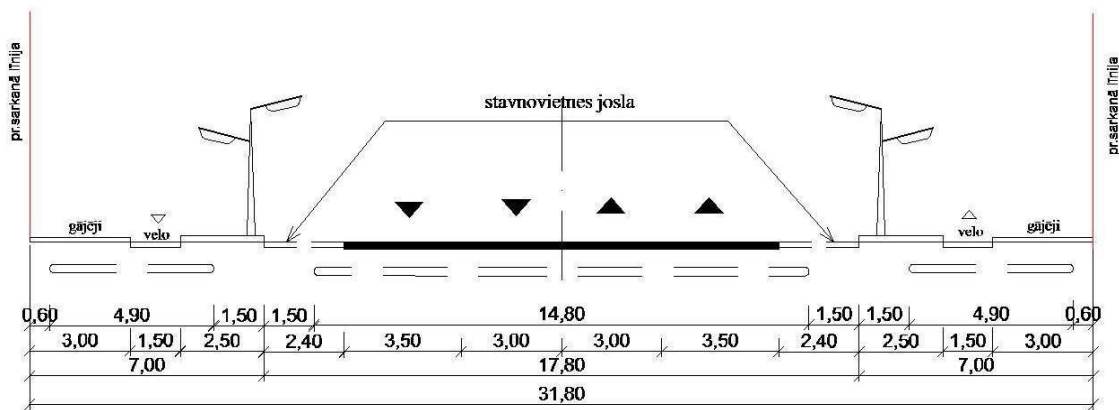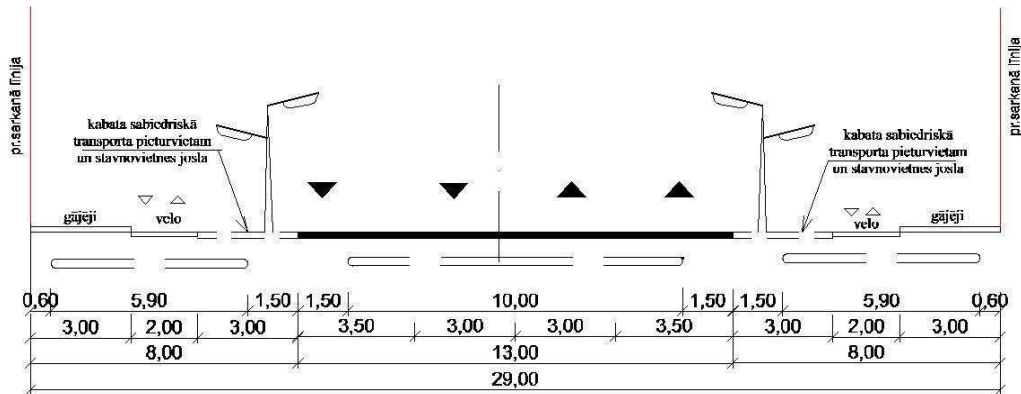


Tramvaja līnija

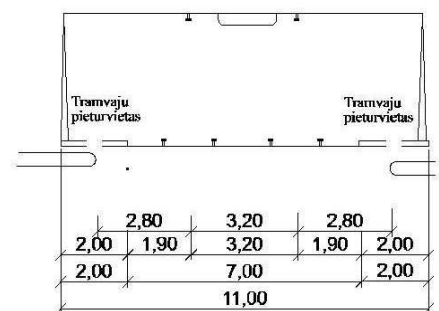

E kategorijas ceļi (ielas)
18-16m

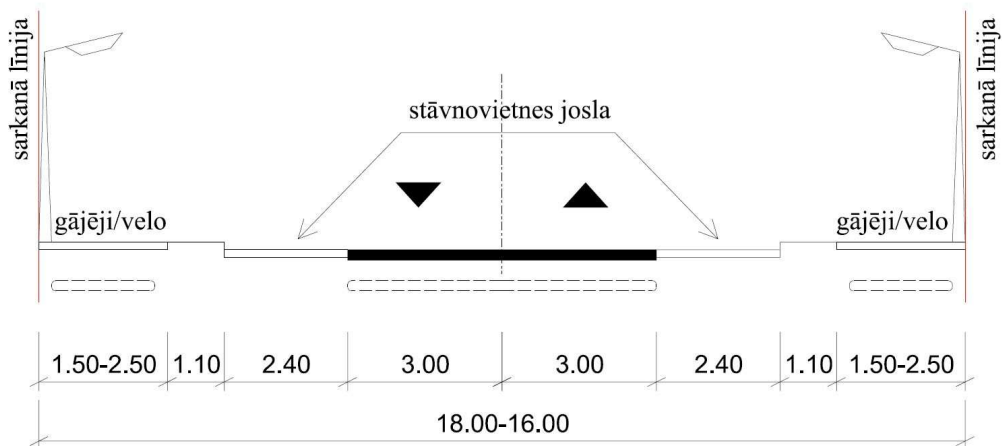

E kategorijas ceļi (ielas)
15-13m

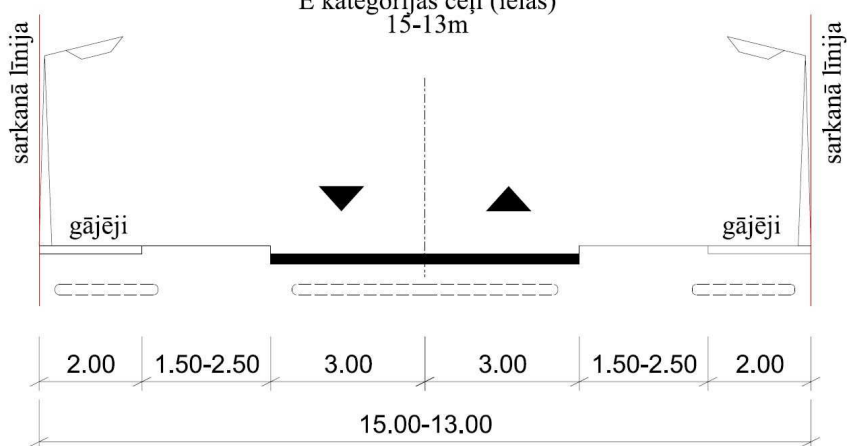

E kategorijas ceļi (ielas)
12-11m

